
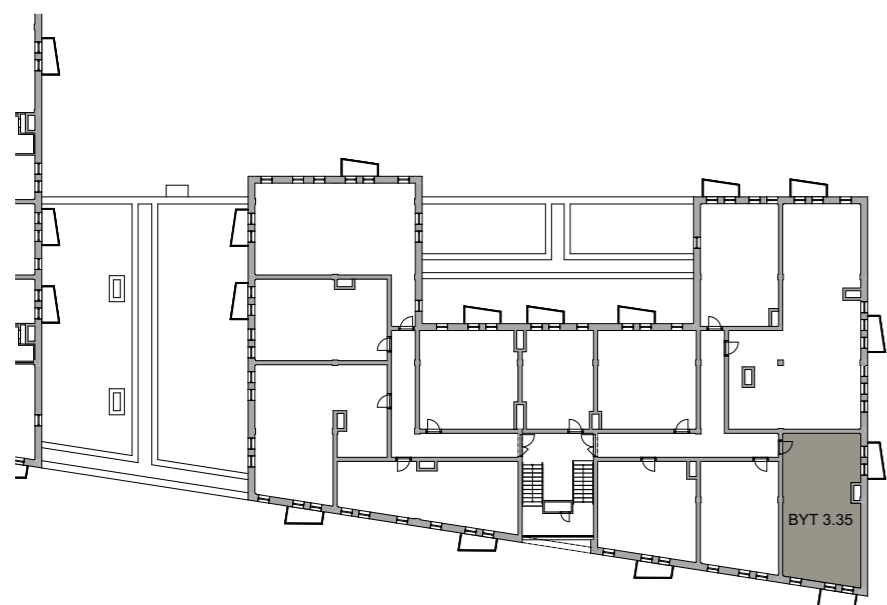



EAST GATE BRNO

BYDLENÍ A SLUŽBY

OBJEKT: 03
PODLAŽÍ: 4.NP
DISPOZICE: 2 + KK

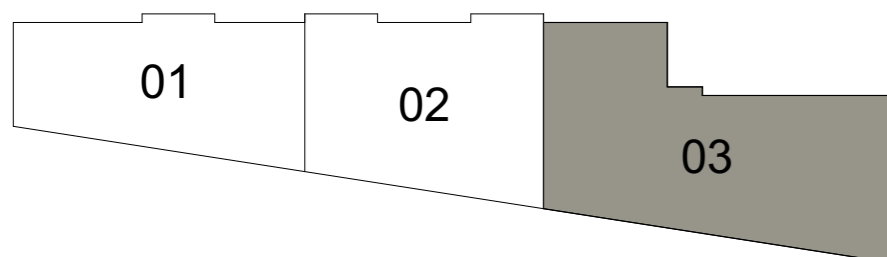

BYT 3.35

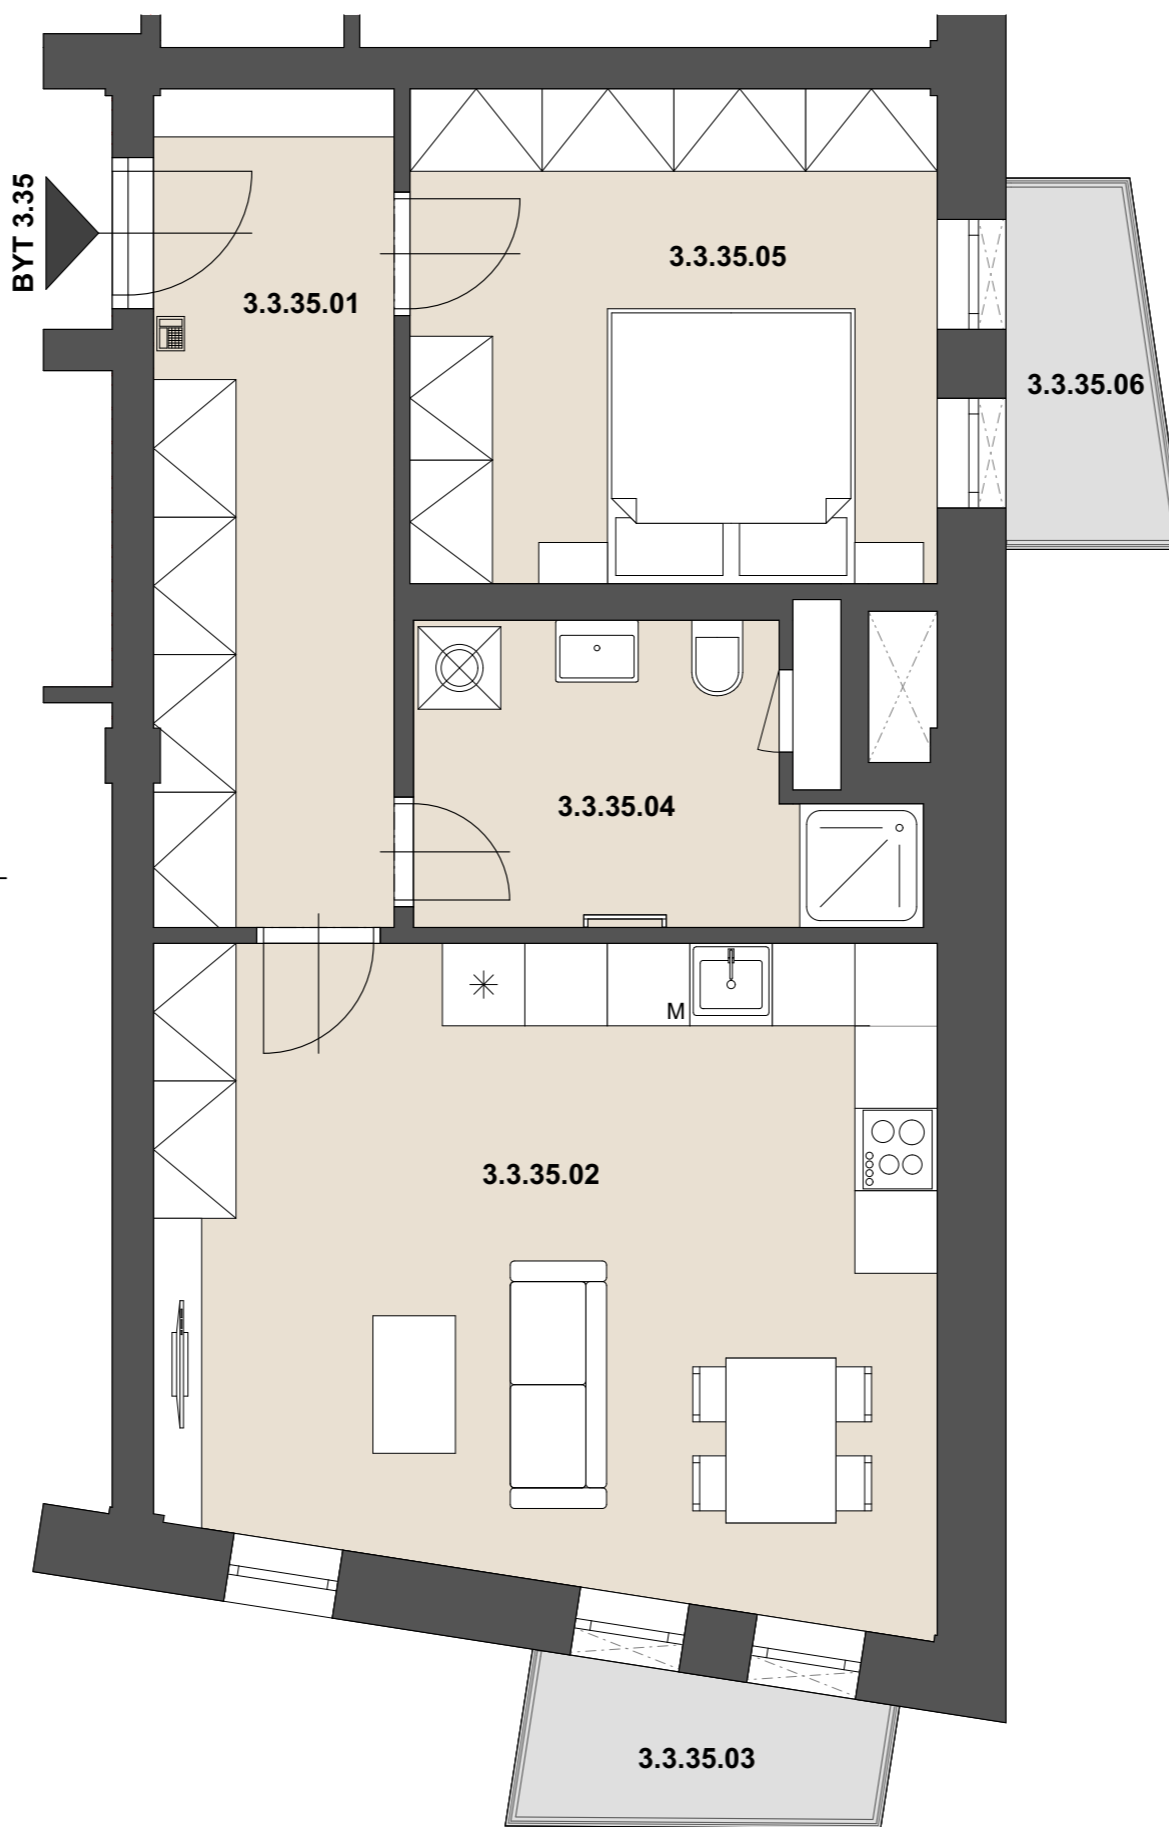

LEGENDA MÍSTNOSTÍ:


BYT 3.35

3.2.11.01	PŘEDSÍŇ	10,74
3.2.11.02	OBÝVACÍ POKOJ + KK	26,04
3.2.11.03	BALKON	2,97
3.2.11.04	KOUPELNA + WC	7,07
3.2.11.05	LOŽNICE	13,81
3.2.11.06	BALKON	2,97

UŽITNÁ PLOCHA	57,66 m ²
BALKON / TERASA	5,94 m ²
SKLEP	4,29 m ²
PODLAHOVÁ PLOCHA DLE NAŽ. VL. Č. 366/2013	65,1 m ²



SCHÉMA PŘEDSTAVUJE DISPOZIČNÍ USPOŘÁDÁNÍ JEDNOTKY. ZOBRAZENÝ NÁBYTEK, KUCHYŇSKÁ LINKA A SPOTŘEBIČE NEJSOU SOUČÁSTÍ JEDNOTKY. INVESTOR SI VYHRÁŽUJE PRÁVO NA ZMĚNY.

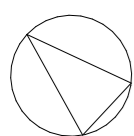

tel: +420 724 012 036
email: filkukova@stavos.cz
web: www.eastgatebrno.cz

STAVOS Brno a.s.